


Nr obwodu	01			1	2	3	4	5	6	7	
Nazwa	zasilanie tablicy TK 2 z rozdzielnic RPA 2/2 budynku	ochrona przeciwprzep. II stopień		Zestaw gniazd ZG1 gniazda DATA 3 x (P+N+Z), 230VAC, 16A pom. 215	Zestaw gniazd ZG2 gniazda DATA 3 x (P+N+Z), 230VAC, 16A pom. 214	Zestaw gniazd ZG3 gniazda DATA 3 x (P+N+Z), 230VAC, 16A pom. 203	Zestaw gniazd ZG4 gniazda DATA 3 x (P+N+Z), 230VAC, 16A pom. 204	Zestaw gniazd ZG5 gniazda DATA 3 x (P+N+Z), 230VAC, 16A pom. 205	Zestaw gniazd ZG6 gniazda DATA 3 x (P+N+Z), 230VAC, 16A pom. 206	Zestaw gniazd ZG7 gniazda DATA 3 x (P+N+Z), 230VAC, 16A pom. 207	
moc [kW]	3.5	—		0.5	0.5	0.5	0.5	0.5	0.5	0.5	
przewód/kabel	YDY 5 x 4	LYżo 4		YDYpżo 3 x 2.5	YDYpżo 3 x 2.5	YDYpżo 3 x 2.5	YDYpżo 3 x 2.5	YDYpżo 3 x 2.5	YDYpżo 3 x 2.5	YDYpżo 3 x 2.5	

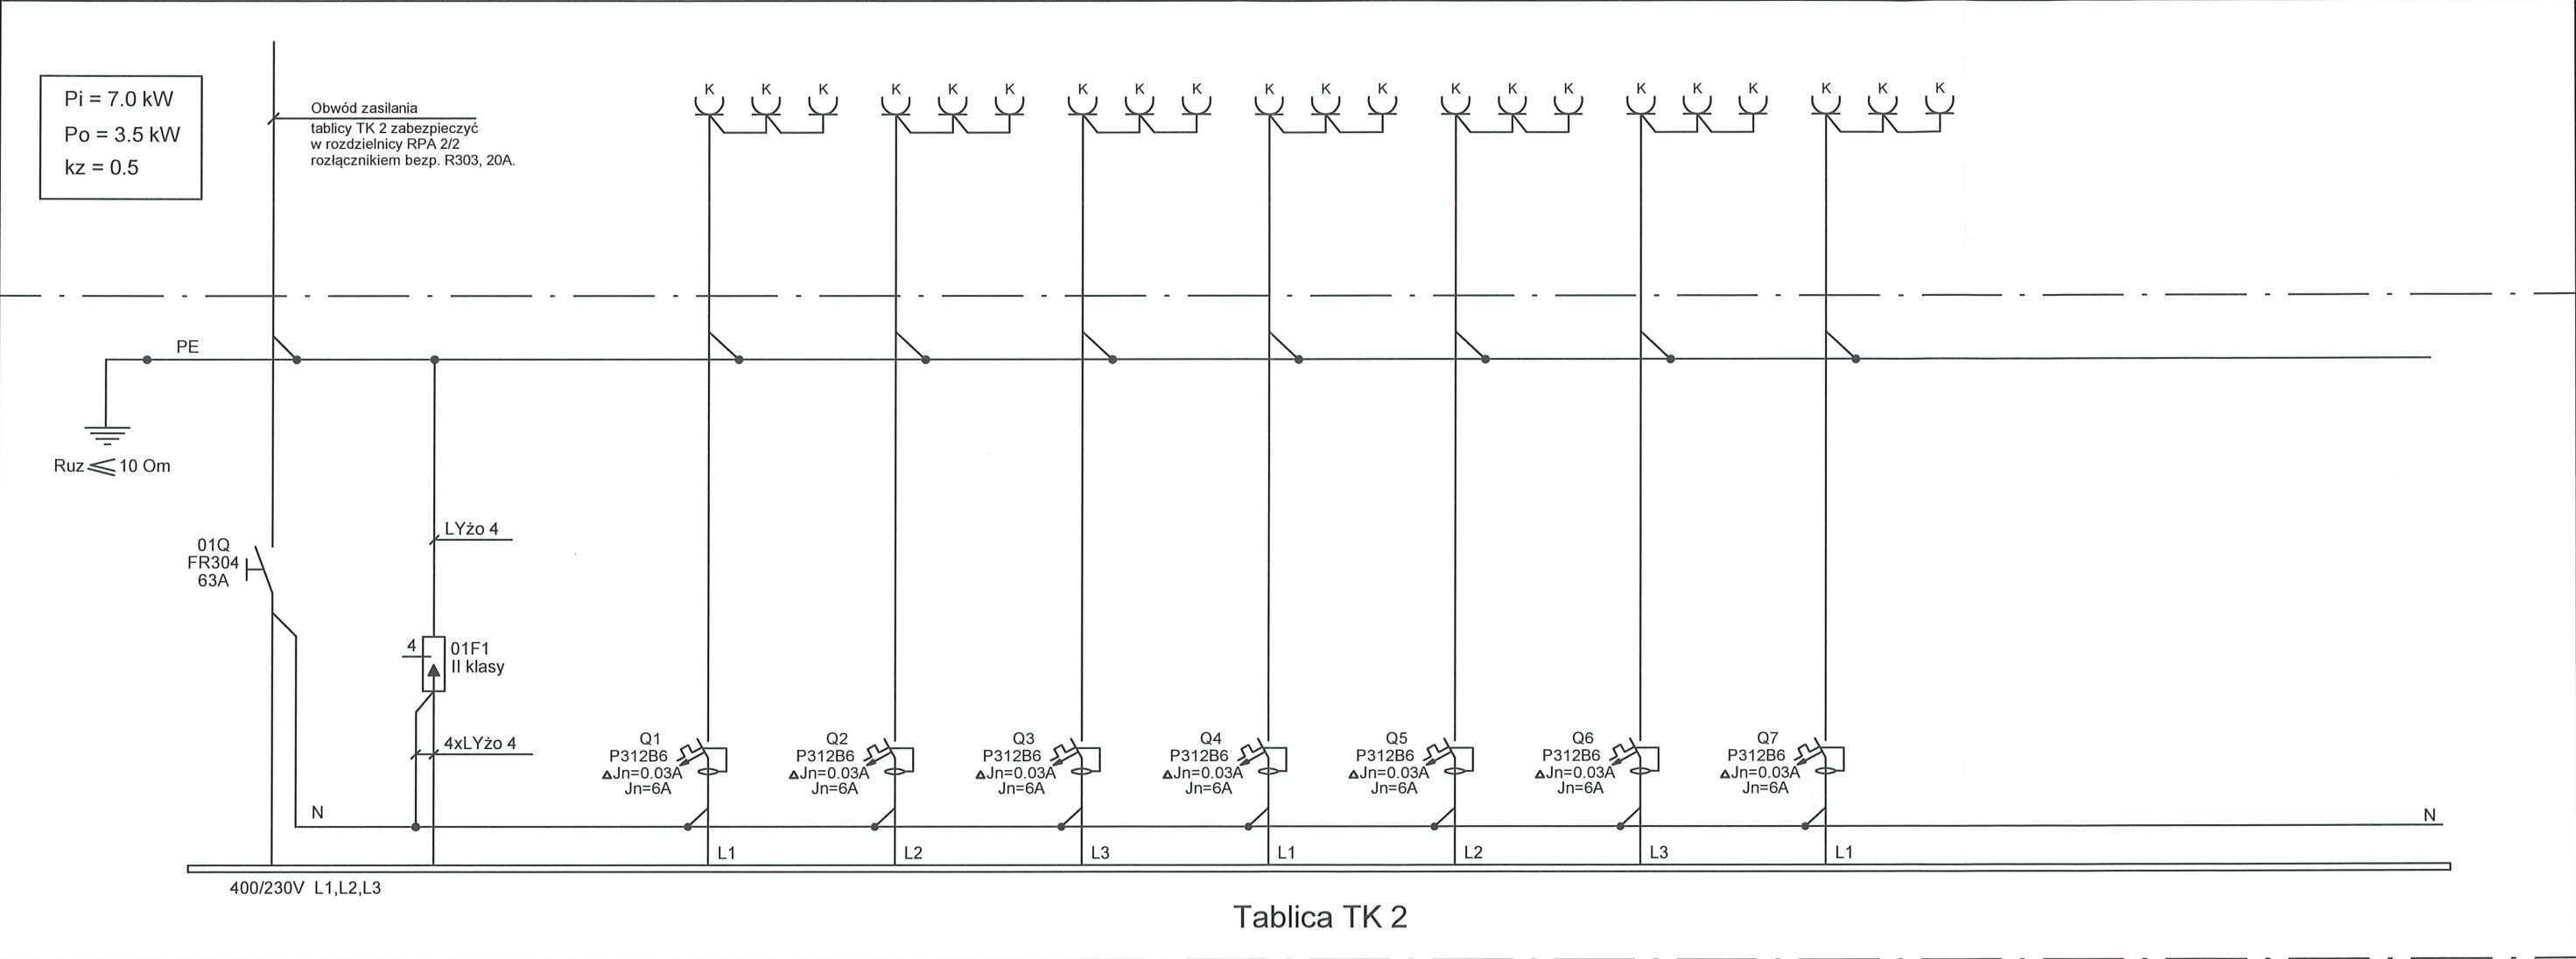

- Uwagi :**
1. Tablicę TK 2, 3 x 18 modułów wraz z jej zasilaniem bez wyposażenia w aparaturę ujęto w I etapie prac.
 2. Wewnątrz tablicy TK 2 zabudować aparaturę zgodnie ze schematem.

Ochrona przeciwporażeniowa

- samoczynne szybkie wyłączenie zasilania system TN-S,
- wyłączniki różnicowoprądowe z członem nadmiarowoprądowym w tablicy TK 2.

Nazwa rysunku :	Tablica TK 2			
Nazwa opracowania :	INSTALACJA ELEKTRYCZNA OŚWIETLENIA, Gniazd wtykowych i teletechniczna korytarza oraz gabinetów 2 piętra skrzydła "A" budynku - II etap prac.			
Nazwa i adres obiektu:	BUDYNEK WOJEWÓDZKIEGO OŚRODKA MEDYCyny PRACY SKRZYDŁO "A" , 2 PIĘTRO 70-347 SZCZECIN UL. BOLESŁAWA ŚMIAŁEGO 33 DZ. NR 36 OBRĘB 2157			
Inwestor :	WOJEWÓDZKII OŚRODEK MEDYCyny PRACY 70-347 SZCZECIN UL. BOLESŁAWA ŚMIAŁEGO 33	Data :	03.2018r.	Stadium : P.B.-W.
Projektował :	mgr inż. Grzegorz Gola nr upr. bud. 27/Sz/2002	Nr arch. :	1132/2018	Skala :
Sprawdził :	mgr inż. Aleksander Wiczorkiewicz nr upr. bud. 53/Sz/78	Branża :	ELEKTRYCZNA	Nr rys. : E-2
Projektowanie i Nadzór Budowlany Edyta Wojciechowska 70-370 Szczecin ul. Bohaterów Warszawy 15/16 pok. 3 tel. kom. 0604 200 803 e-mail etjw@poczta.fm				