


Nr obwodu	01				1.1	1.2		2.1	2.2		3.1	3.2		4.1	4.2		5.1	5.2		6.1	6.2	
Nazwa	zasilanie z rozdzielnic RG budynku		ochrona przeciwprzep. II stopień		gniazda P+N+Z pom. 215	oświetlenie pom. 215		gniazda P+N+Z pom. 214	oświetlenie pom. 214		gniazda P+N+Z pom. 213	oświetlenie pom. 213		gniazda P+N+Z pom. 212	oświetlenie pom. 212		gniazda P+N+Z pom. 211	oświetlenie pom. 211		gniazda P+N+Z pom. 210	oświetlenie pom. 210	
moc [kW]	8.0		—		2.0	0.11		2.0	0.18		2.0	0.13		2.0	0.06		2.0	0.06		2.0	0.9	
przewód/kabel	istn. YKY 5 x 16		LYżo 10		YDYpżo 3 x 2.5	YDYpżo 3 x 1.5		YDYpżo 3 x 2.5	YDYpżo 3 x 1.5		YDYpżo 3 x 2.5	YDYpżo 3 x 1.5		YDYpżo 3 x 2.5	YDYpżo 3 x 1.5		YDYpżo 3 x 2.5	YDYpżo 3 x 1.5		YDYpżo 3 x 2.5	YDYpżo 3 x 1.5	

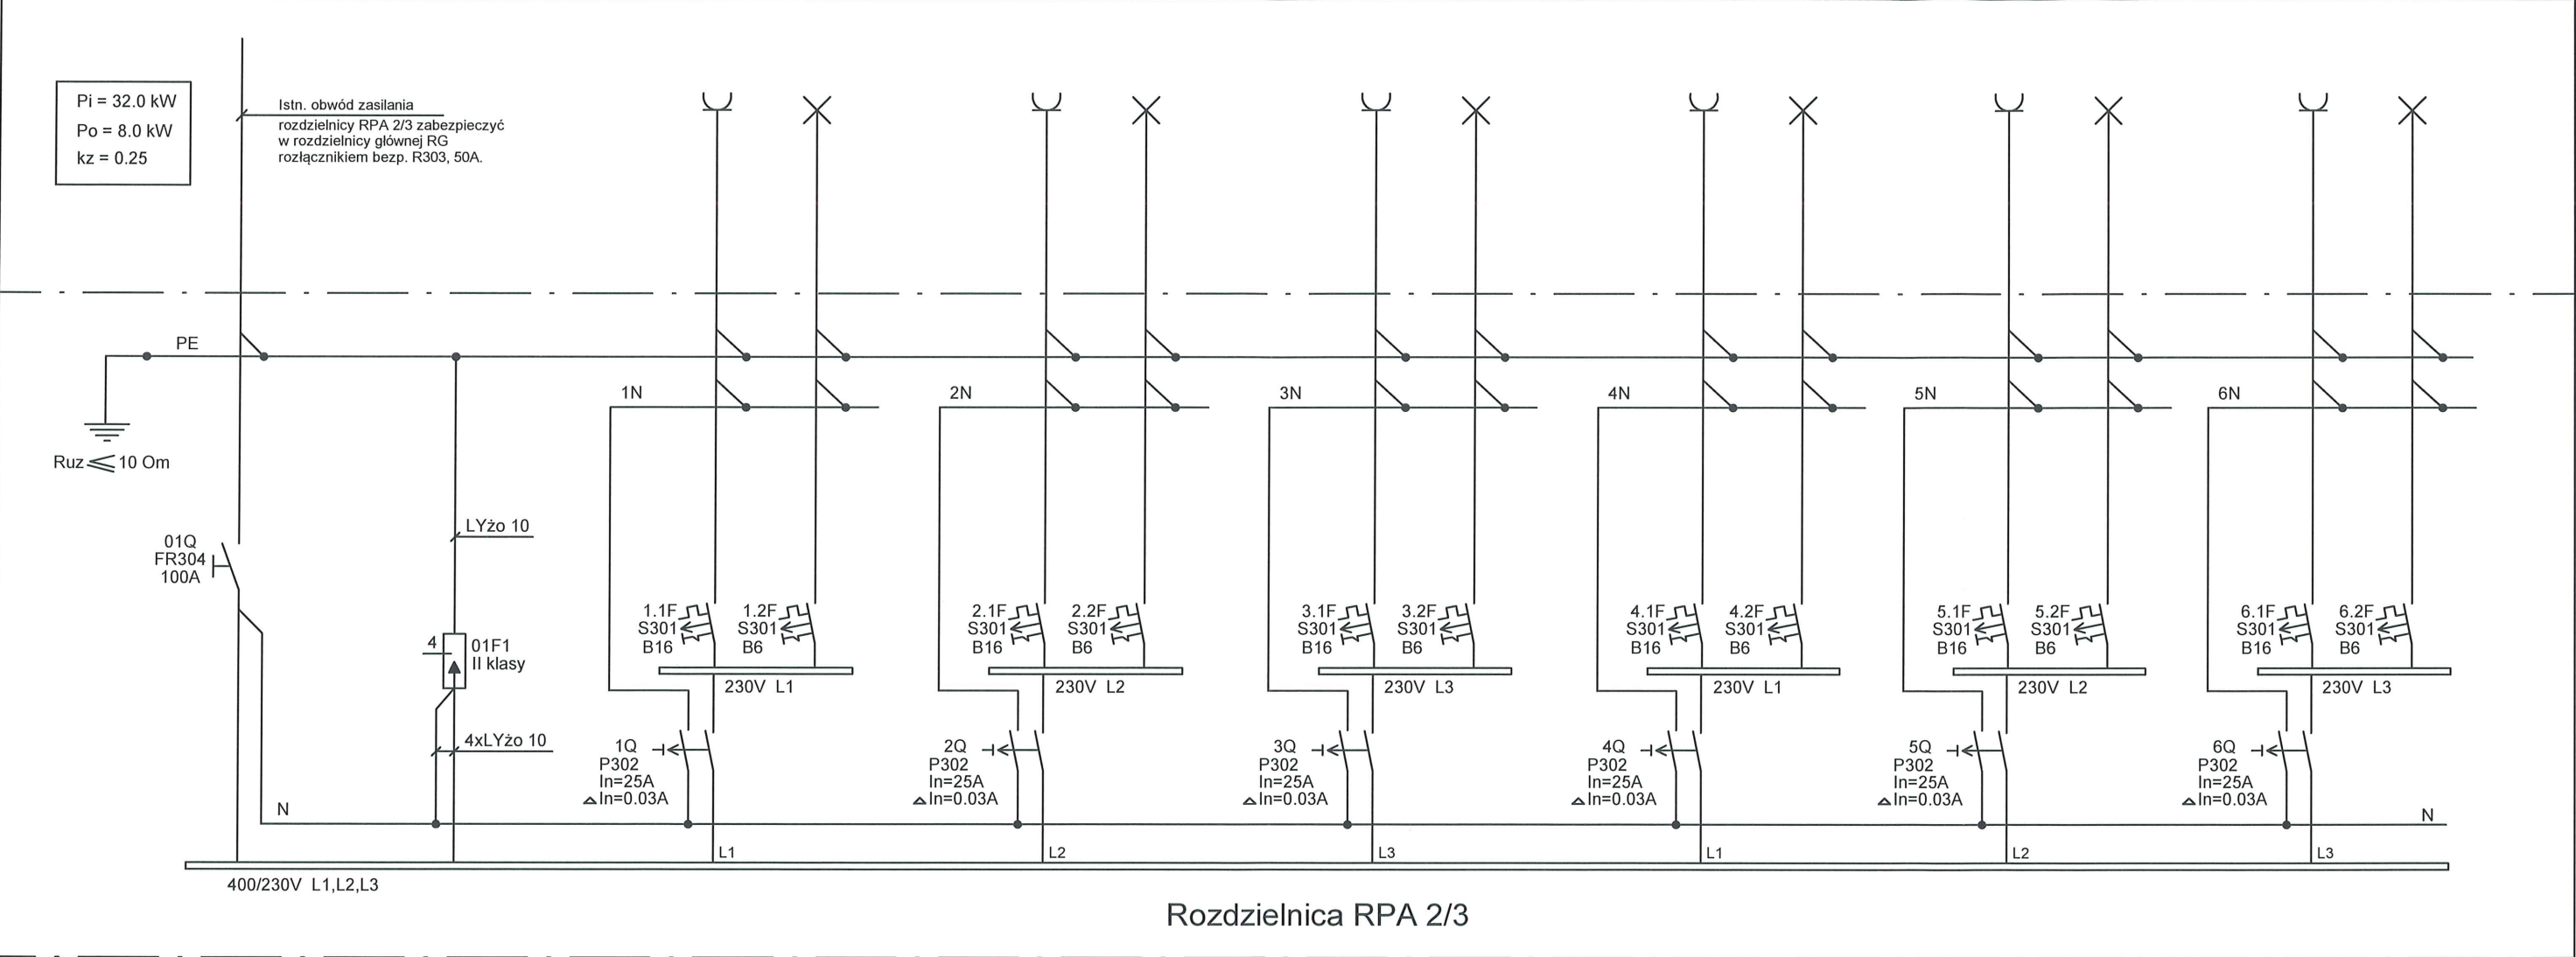

Uwagi :

- Aparaturę w proj. rozdzielnic RPA 2/3, 4 x 24 moduły (ujętej do zabudowy w I etapie prac) zdemontować.
- Wewnątrz zabudować aparaturę zgodnie ze schematem rozbudowy.
- Wykorzystać istniejącą zdemontowaną aparaturę.

Ochrona przeciwporażeniowa

- samoczynne szybkie wyłączenie zasilania system TN-S,
- wyłączniki różnicowoprądowe w rozdzielnicy RPA 2/3.

Nazwa rysunku :	Rozdzielnica RPA 2/3			
Nazwa opracowania :	INSTALACJA ELEKTRYCZNA OŚWIETLENIA, Gniazd wtykowych i teletechniczna korytarza oraz gabinetów 2 piętra skrzydła "A" budynku - II etap prac.			
Nazwa i adres obiektu:	BUDYNEK WOJEWÓDZKIEGO OŚRODKA MEDYCZYNY PRACY SKRZYDŁO "A", 2 PIĘTRO 70-347 SZCZECIN UL. BOLESŁAWA ŚMIAŁEGO 33 DZ. NR 36 OBRĘB 2157			
Inwestor :	WOJEWÓDZKII OŚRODEK MEDYCZYNY PRACY 70-347 SZCZECIN UL. BOLESŁAWA ŚMIAŁEGO 33	Data :	03.2018r.	Stadium : P.B.-W.
Projektował :	mgr inż. Grzegorz Gola nr upr. bud. 27/Sz/2002	Nr arch. :	1132/2018	Skala :
Sprawdził :	mgr inż. Aleksander Wieczorkiewicz nr upr. bud. 53/Sz/78	Branża :	ELEKTRYCZNA	Nr rys. : E-1.1
Projektowanie i Nadzór Budowlany Edyta Wojciechowska 70-370 Szczecin ul. Bohaterów Warszawy 15/16 pok. 3 tel. kom. 0604 200 803 e-mail etjw@poczta.fm				