


Nr obwodu		7.1	7.2		8.1	8.2		9.1	9.2		10.1	10.2		11.1	11.2		12.1	12.2		13.1	13.2	
Nazwa		gniazda P+N+Z pom. 203	oświetlenie pom. 203		gniazda P+N+Z pom. 204	oświetlenie pom. 204		gniazda P+N+Z pom. 205	oświetlenie pom. 205		gniazda P+N+Z pom. 206	oświetlenie pom. 206		gniazda P+N+Z pom. 206A	oświetlenie pom. 206A		gniazda P+N+Z pom. 207A	oświetlenie pom. 207A		gniazda P+N+Z pom. 207	oświetlenie pom. 207	
moc [kW]		2.0	0.23		2.0	0.25		2.0	0.08		2.0	0.15		2.0	0.11		2.0	0.11		2.0	0.15	
przewód/kabel		YDYpżo 3 x 2.5	YDYpżo 3 x 1.5		YDYpżo 3 x 2.5	YDYpżo 3 x 1.5		YDYpżo 3 x 2.5	YDYpżo 3 x 1.5		YDYpżo 3 x 2.5	YDYpżo 3 x 1.5		YDYpżo 3 x 2.5	YDYpżo 3 x 1.5		YDYpżo 3 x 2.5	YDYpżo 3 x 1.5		YDYpżo 3 x 2.5	YDYpżo 3 x 1.5	

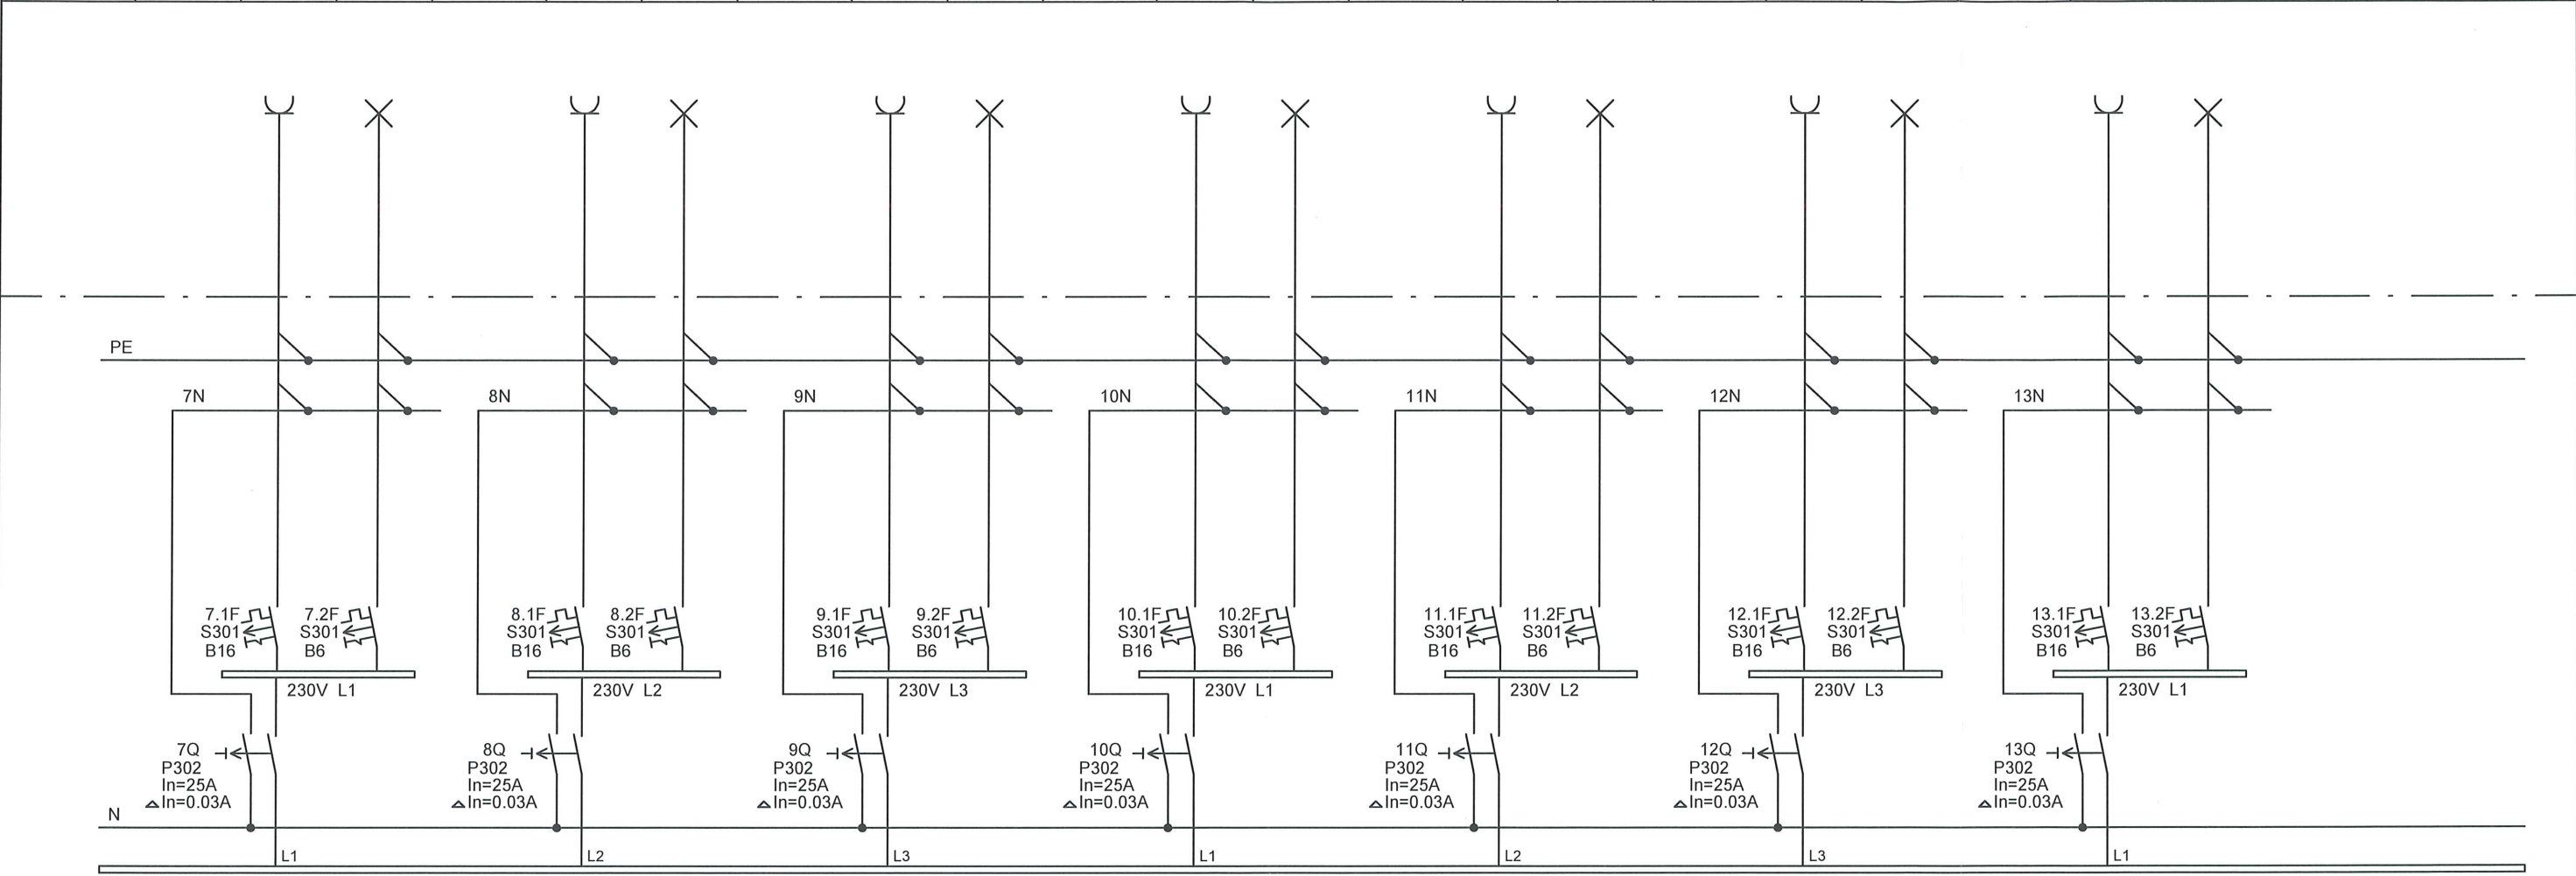

Rozdzielnica RPA 2/3

Ochrona przeciwporażeniowa

- samoczynne szybkie wyłączenie zasilania system TN-S,
- wyłączniki różnicowoprądowe w rozdzielnicy RPA 2/3.

Nazwa rysunku :	Rozdzielnica RPA 2/3			
Nazwa opracowania :	INSTALACJA ELEKTRYCZNA OŚWIETLENIA, Gniazd wtykowych i teletechniczna korytarza oraz gabinetów 2 piętra skrzydła "A" budynku - II etap prac.			
Nazwa i adres obiektu:	BUDYNEK WOJEWÓDZKIEGO OŚRODKA MEDYCyny PRACY SKRZYDŁO "A", 2 PIĘTRO 70-347 SZCZECIN UL. BOLESŁAWA ŚMIAŁEGO 33 DZ. NR 36 OBRĘB 2157			
Inwestor :	WOJEWÓDZKII OŚRODEK MEDYCyny PRACY 70-347 SZCZECIN UL. BOLESŁAWA ŚMIAŁEGO 33	Data :	03.2018r.	Stadium : P.B.-W.
Projektował :	mgr inż. Grzegorz Gola nr upr. bud. 27/Sz/2002	Nr arch. :	1132/2018	Skala :
Sprawdził :	mgr inż. Aleksander Wieczorkiewicz nr upr. bud. 53/Sz/78	Branża :	ELEKTRYCZNA	Nr rys. : E-1.2
Projektowanie i Nadzór Budowlany Edyta Wojciechowska 70-370 Szczecin ul. Bohaterów Warszawy 15/16 pok. 3 tel. kom. 0604 200 803 e-mail etjw@poczta.fm				